

**Agenzia delle Entrate
CATASTO FABBRICATI
Ufficio Provinciale di
Milano**

Dichiarazione protocollo n.

Comune di Milano

Via Giuseppe Ripamonti

Identificativi Catastali:

Sezione:

Foglio:

Particella:


Subalterno:

Planimetria

Scheda n. 1

Scala 1:200

PIANO TERRA

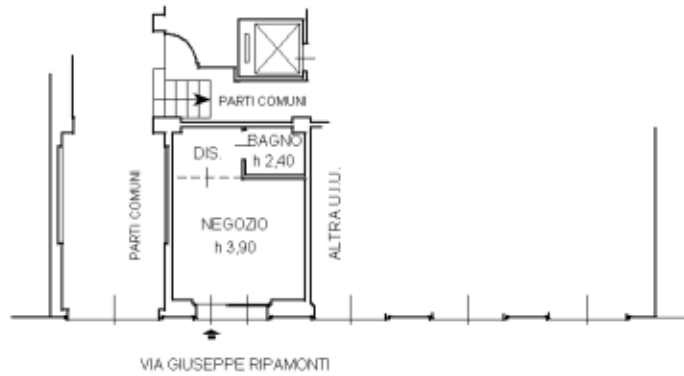

10 metri