

**Agenzia delle Entrate  
CATASTO FABBRICATI  
Ufficio Provinciale di  
Milano**

Dichiarazione protocollo n.

Comune di Milano

Via Atto Vannucci

Identificativi Catastali:

Sezione:

Foglio:

Particella:

Subalterno:

Compilata da:

Iscritto all'albo:  
Geometri

Prov. Milano

N.

Planimetria


Scheda n. 1

Scala 1:200

## PIANO TERRA H=3.94



## PIANO PRIMO SOTTOSTRADA H=2.60

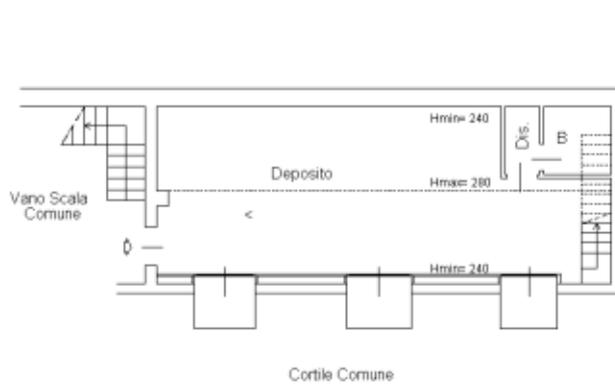

10 metri