


**Agenzia del Territorio  
CATASTO FABBRICATI  
Ufficio Provinciale di  
Milano**

Dichiarazione protocollo  
Planimetria di u.i.u. in Comune di Milano  
Via Fabio Filzi

Identificativi Catastali:  
Sezione:  
Foglio:  
Particella:  
Subalterno:

Scheda n. 1      Scala 1:200

PIANO QUINTO H=3,20

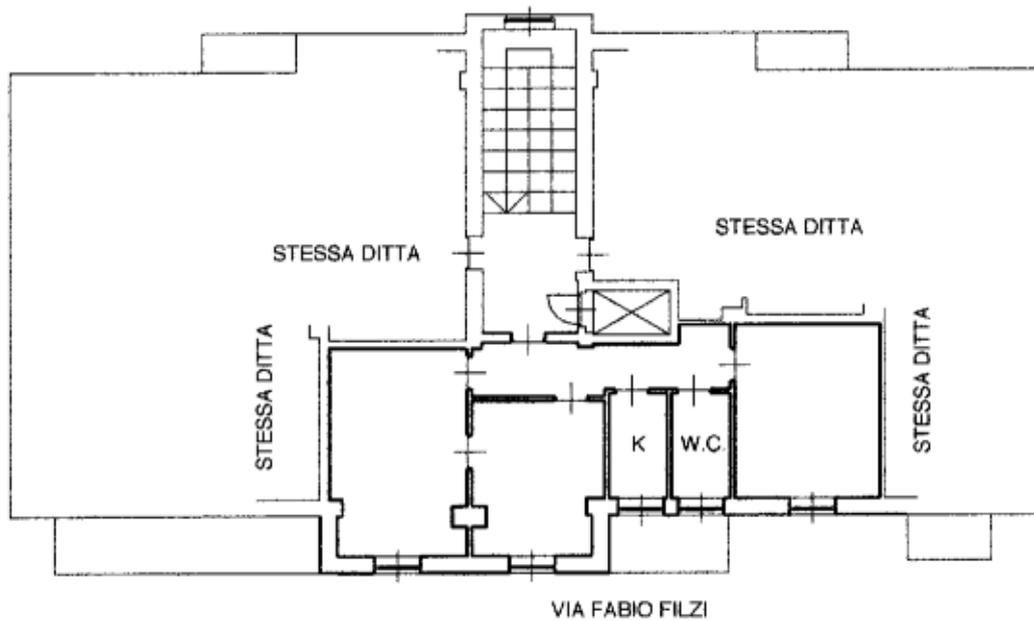

PIANO CANTINE H=2,80

