

Agenzia del Territorio
CATASTO FABBRICATI
Ufficio Provinciale di
Milano

Dichiarazione protocollo n. del
Planimetria di u.i.u. in Comune di Milano
Viale Caldara Emilio

Identificativi Catastali:

Sesione:

Foglio:

Particella:


Subalterno:

Scheda n. 1


Scala 1:200

PIANO QUINTO

h. 3,00

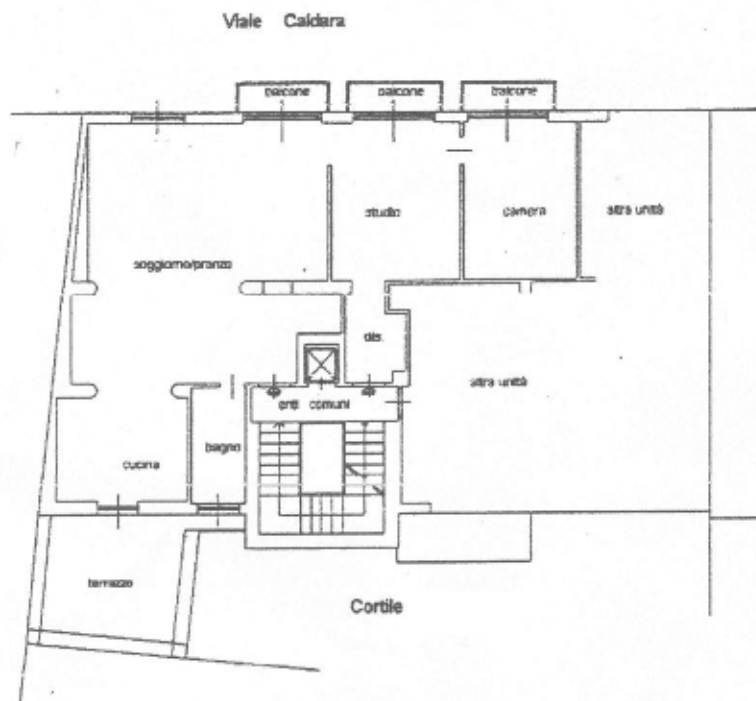

Viale Caldara

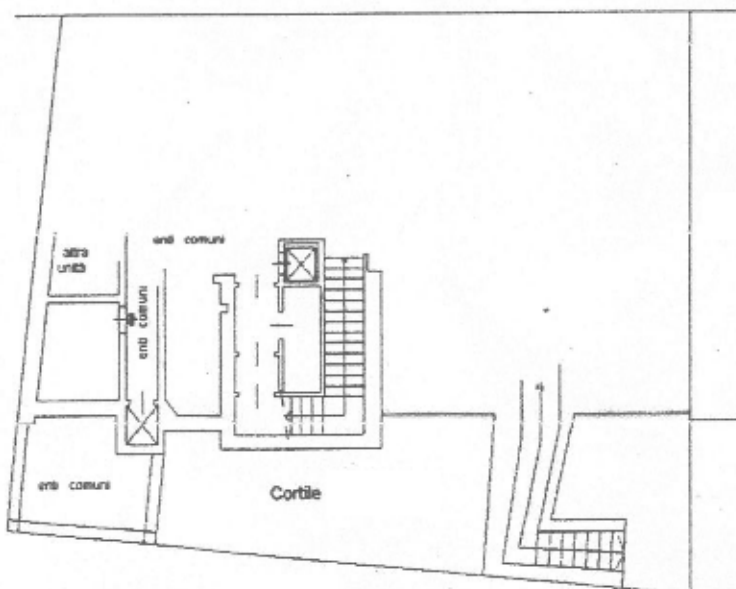

PIANO PRIMO SOTTERRANEO

h. 2,60

