

Agenzia delle Entrate
CATASTO FABBRICATI
 Ufficio Provinciale di
 Milano

Dichiarazione protocollo n. M10411514 del 14/05/2015

Planimetria di u.i.u. in Comune di Sesto San Giovanni

Via Masaniello

civ. 66

Identificativi Catastali:

Sezione:

Foglio:

Particella:

Subalterno:

Compilata da:

Iscritto all'albo:
 Architetti


Prov. Milano

N.

Scheda n. 1



Scala 1:200

PIANO SETTIMO

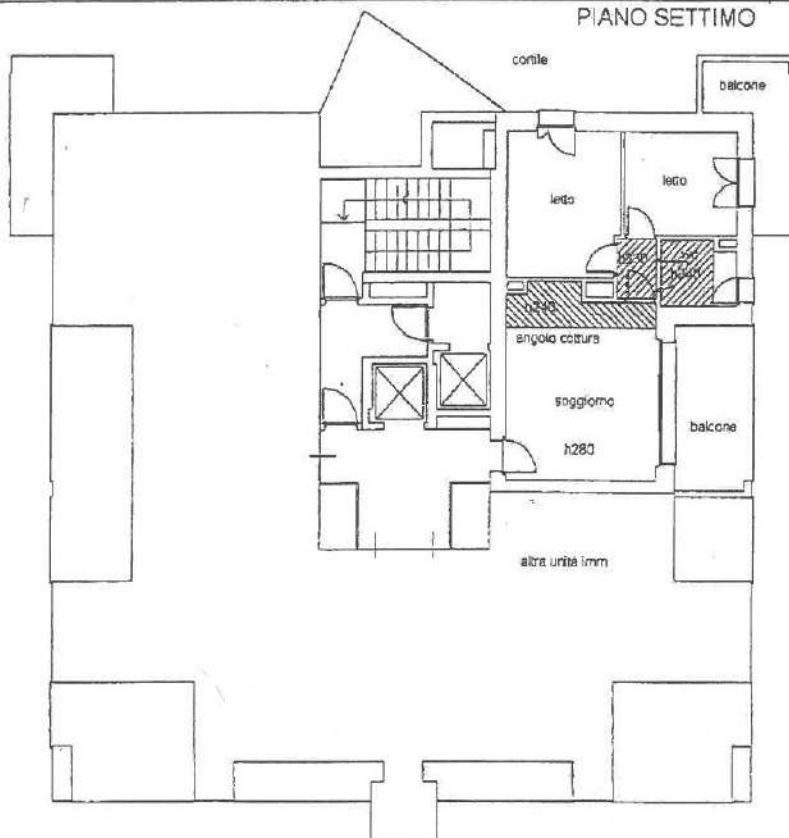

cortile

PIANO TERRA

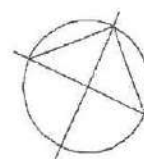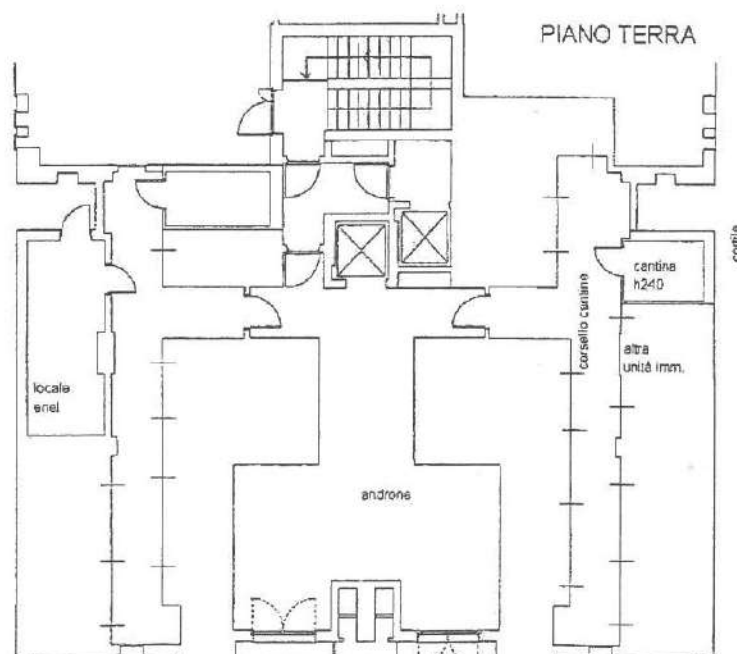

4210X2711 - formato stampa richiesto: